


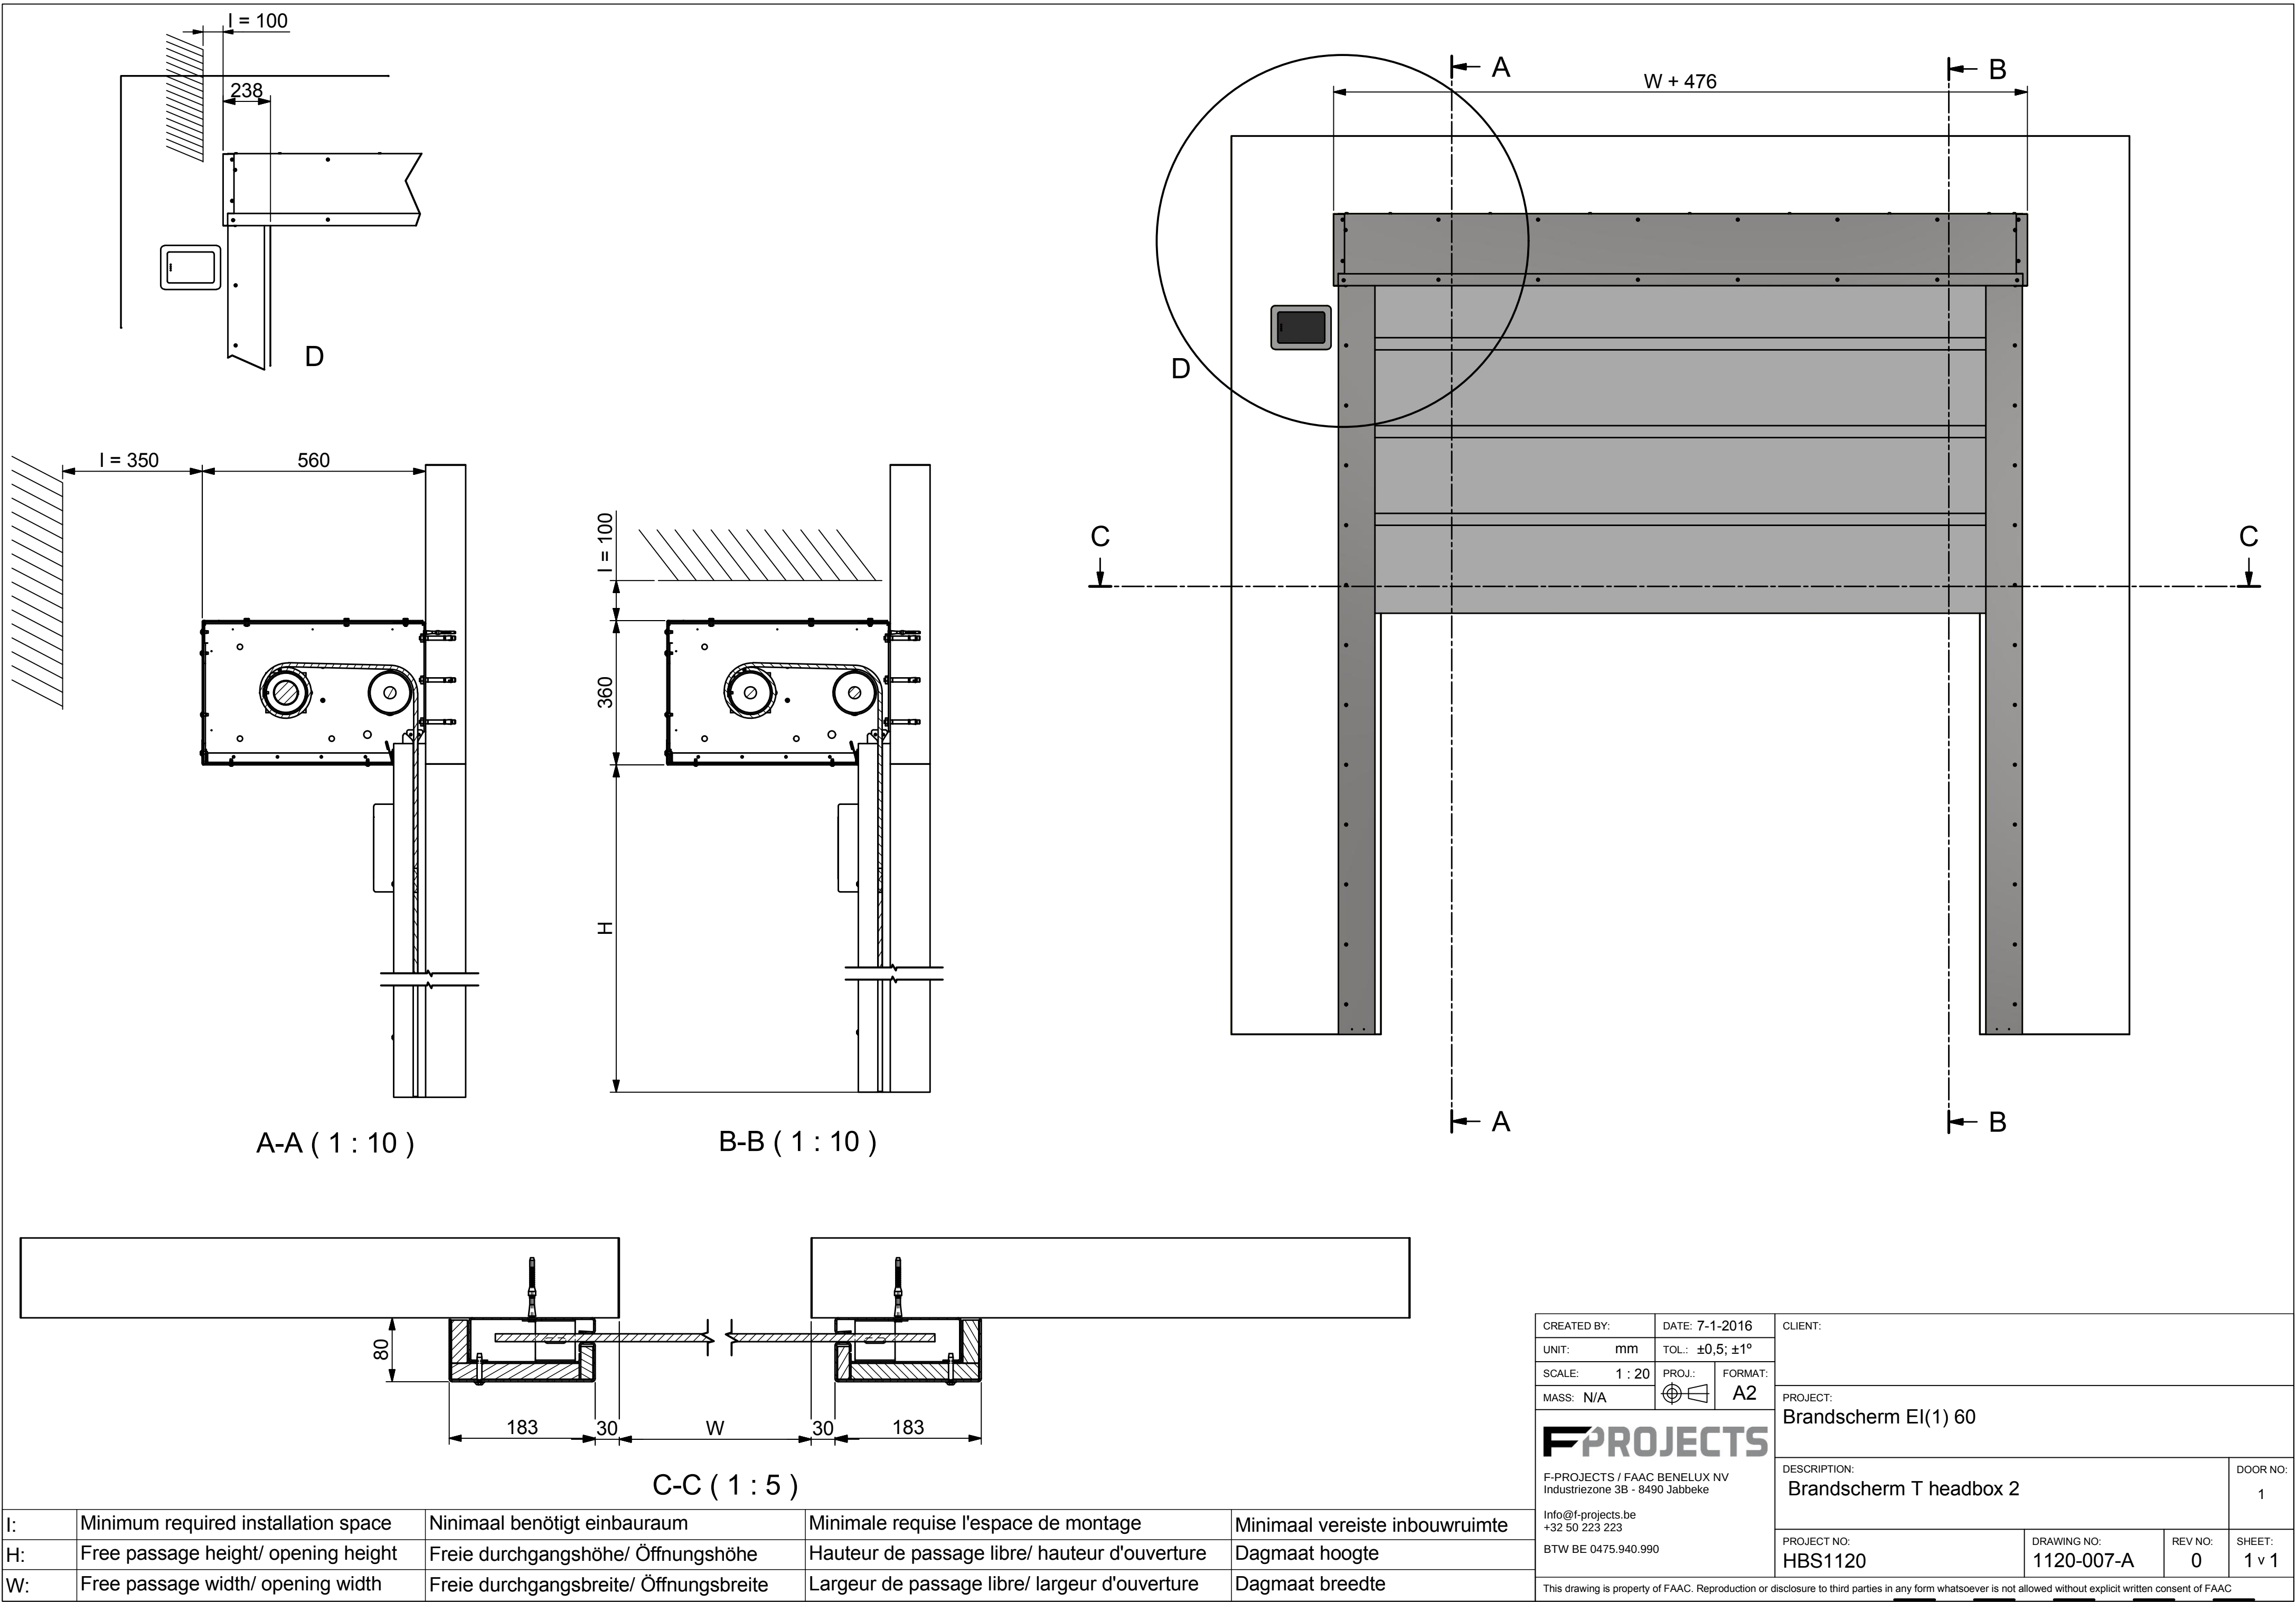

I:	Minimum required installation space	Ninimaal benötigt einbauraum	Minimale requise l'espace de montage	Minimaal vereiste inbouwruimte
H:	Free passage height/ opening height	Freie durchgangshöhe/ Öffnungshöhe	Hauteur de passage libre/ hauteur d'ouverture	Dagmaat hoogte
W:	Free passage width/ opening width	Freie durchgangsbreite/ Öffnungsbreite	Largeur de passage libre/ largeur d'ouverture	Dagmaat breedte